


Инв. № подл.	Подп. и дата	Взам. инв. №	Согласовано:			

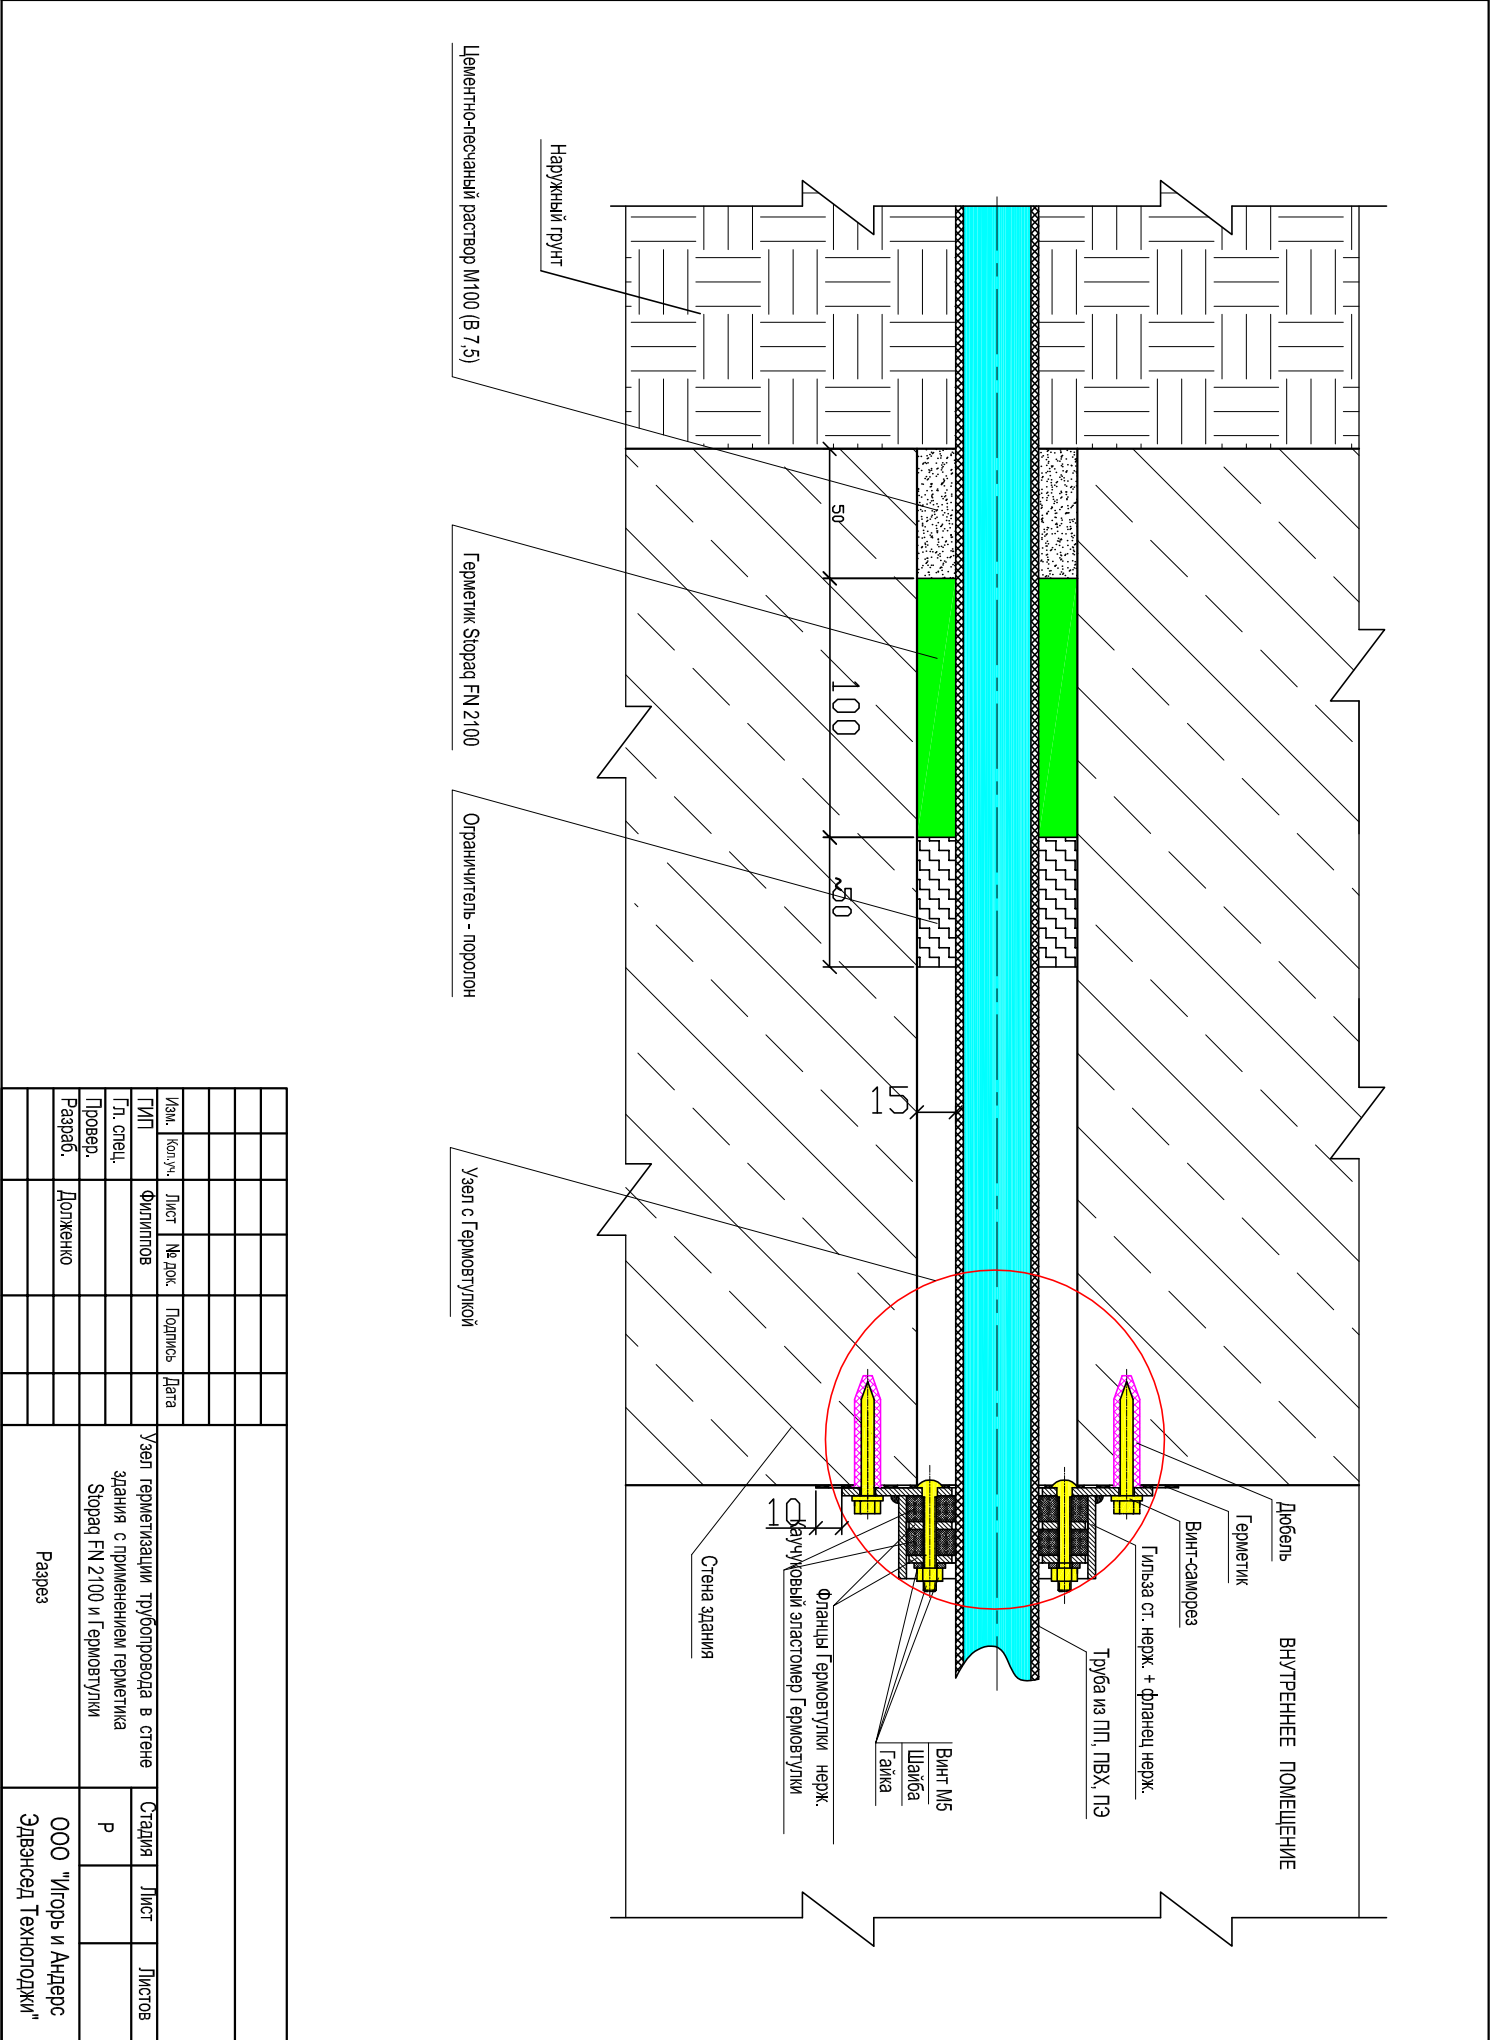

Изм.	Кол.уч.	Лист	№ док.	Подпись	Дата
		Филиппов			
Гл. спец.					
Провер.					
Разраб.	Долженко				

Узел герметизации трубопровода в стене здания с применением герметика Storac FN 2100 и Герметулки		Стация	Лист	Листов
Разрез		Р		