


Согласовано

Инв. № подл.

Подп. и дата

Взам. инв. №

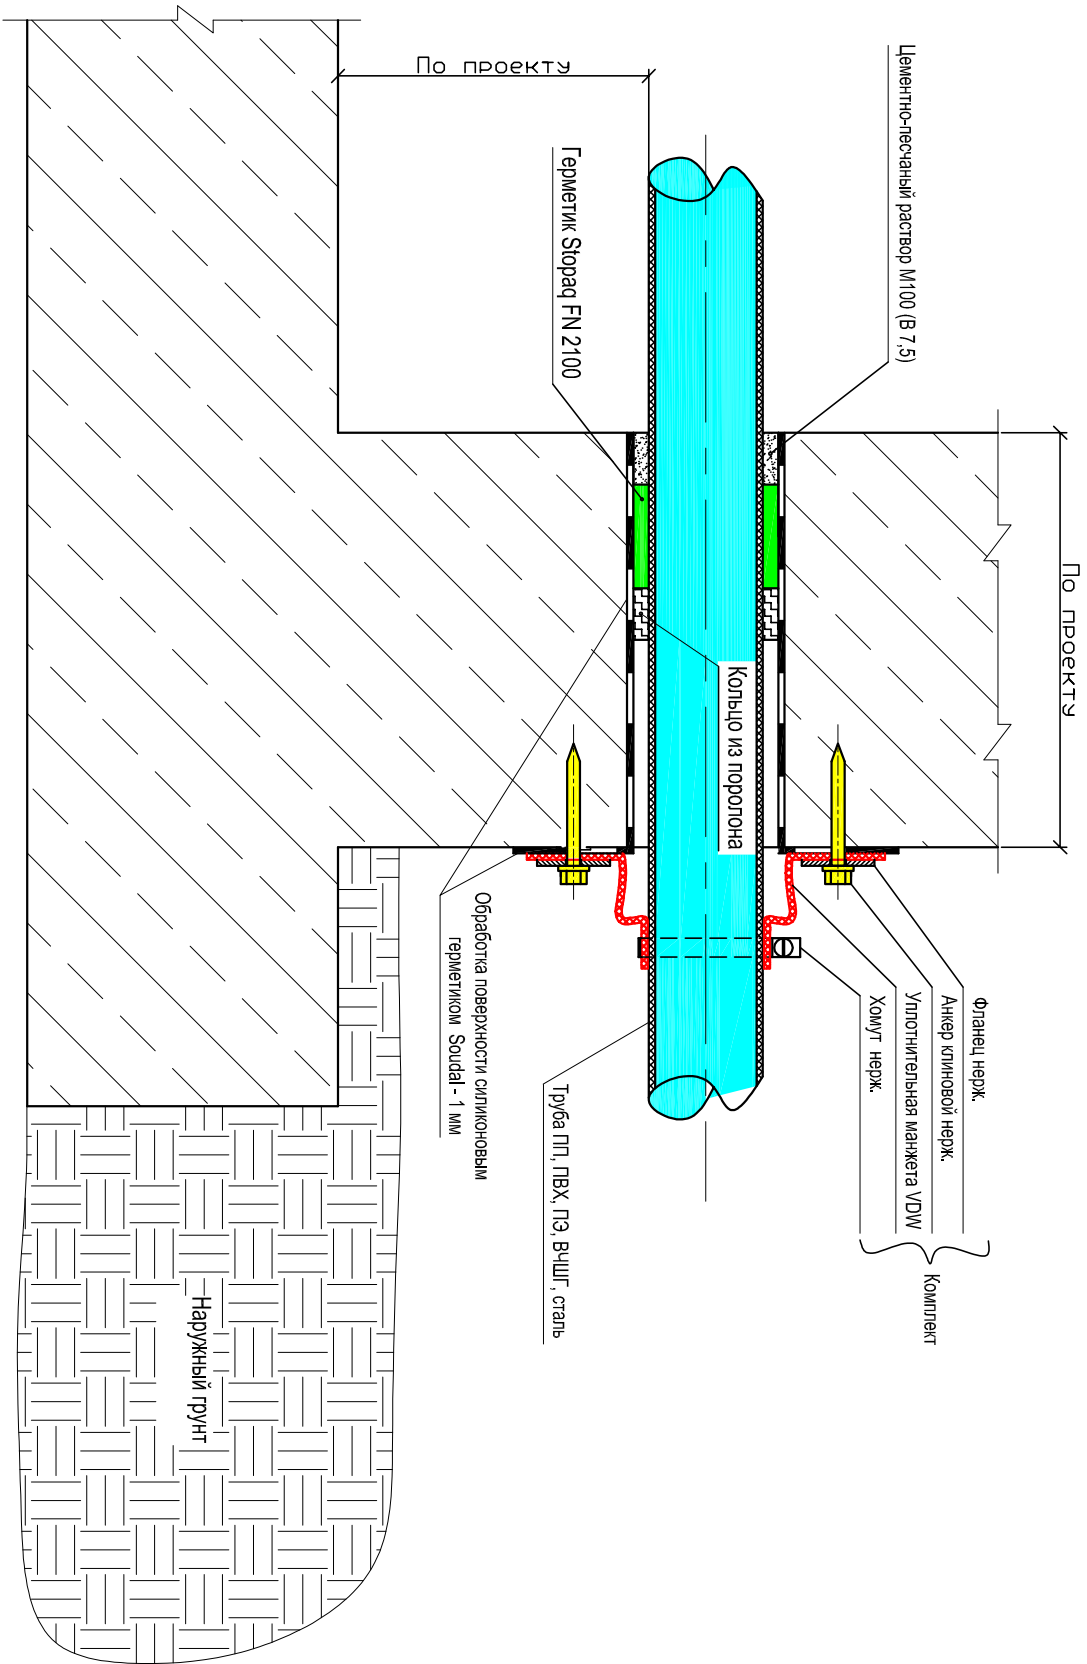

Изм.	Кол.уч.	Лист	№ док.	Подпись	Дата
ГМП		Филиппов			
Гл. спец.					
Провер.					
Разраб.		Долженко			

Узлы герметизации трубопроводов в ж.б. стенах зданий и сооружений с применением герметика Storpad FN 2100 и манжеты VDW		Стация	Лист	Листов
Разрез		Р		