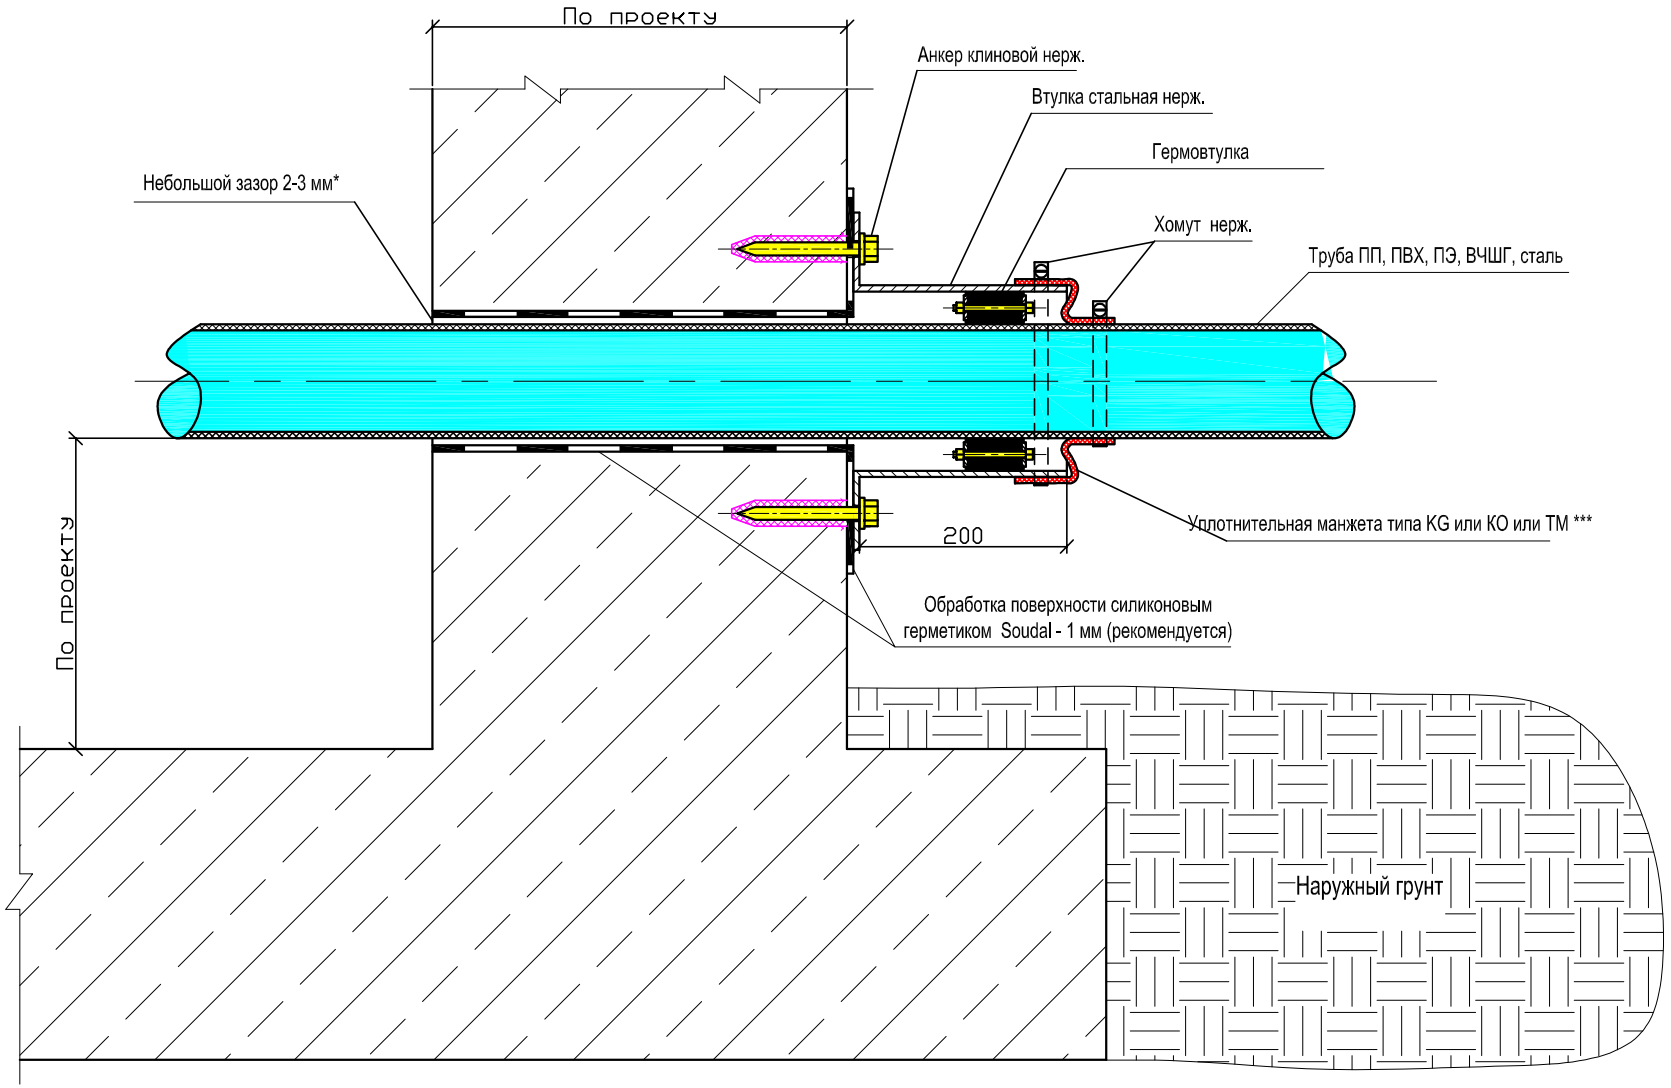

* - Данная схема узла герметизации рекомендуется при небольших зазорах между трубой и отверстием в стене.

** - Уплотнительная манжета типа KG применяется для вновь прокладываемых трубопроводов, КО - для уже проложенных трубопроводов.

*** - Уплотнительная манжета типа ТМ применяется как для вновь прокладываемых трубопроводов, так и при реконструкции.

Изм.	Кол.уч.	Лист	№ док.	Подпись	Дата			
ГИП		Филиппов				Узлы герметизации трубопроводов в ж. б. стенах зданий и сооружений с применением Гермовтулки	Стадия	Лист	Листов
Гл. спец.							Р		
Провер.									
Разраб.		Долженко				Разрез	ООО "Игорь и Андерс Эдвэнсед Технолоджи"		

Формат А3

Согласовано

Взам. инв. №

Подп. и дата

Инв. № подл.