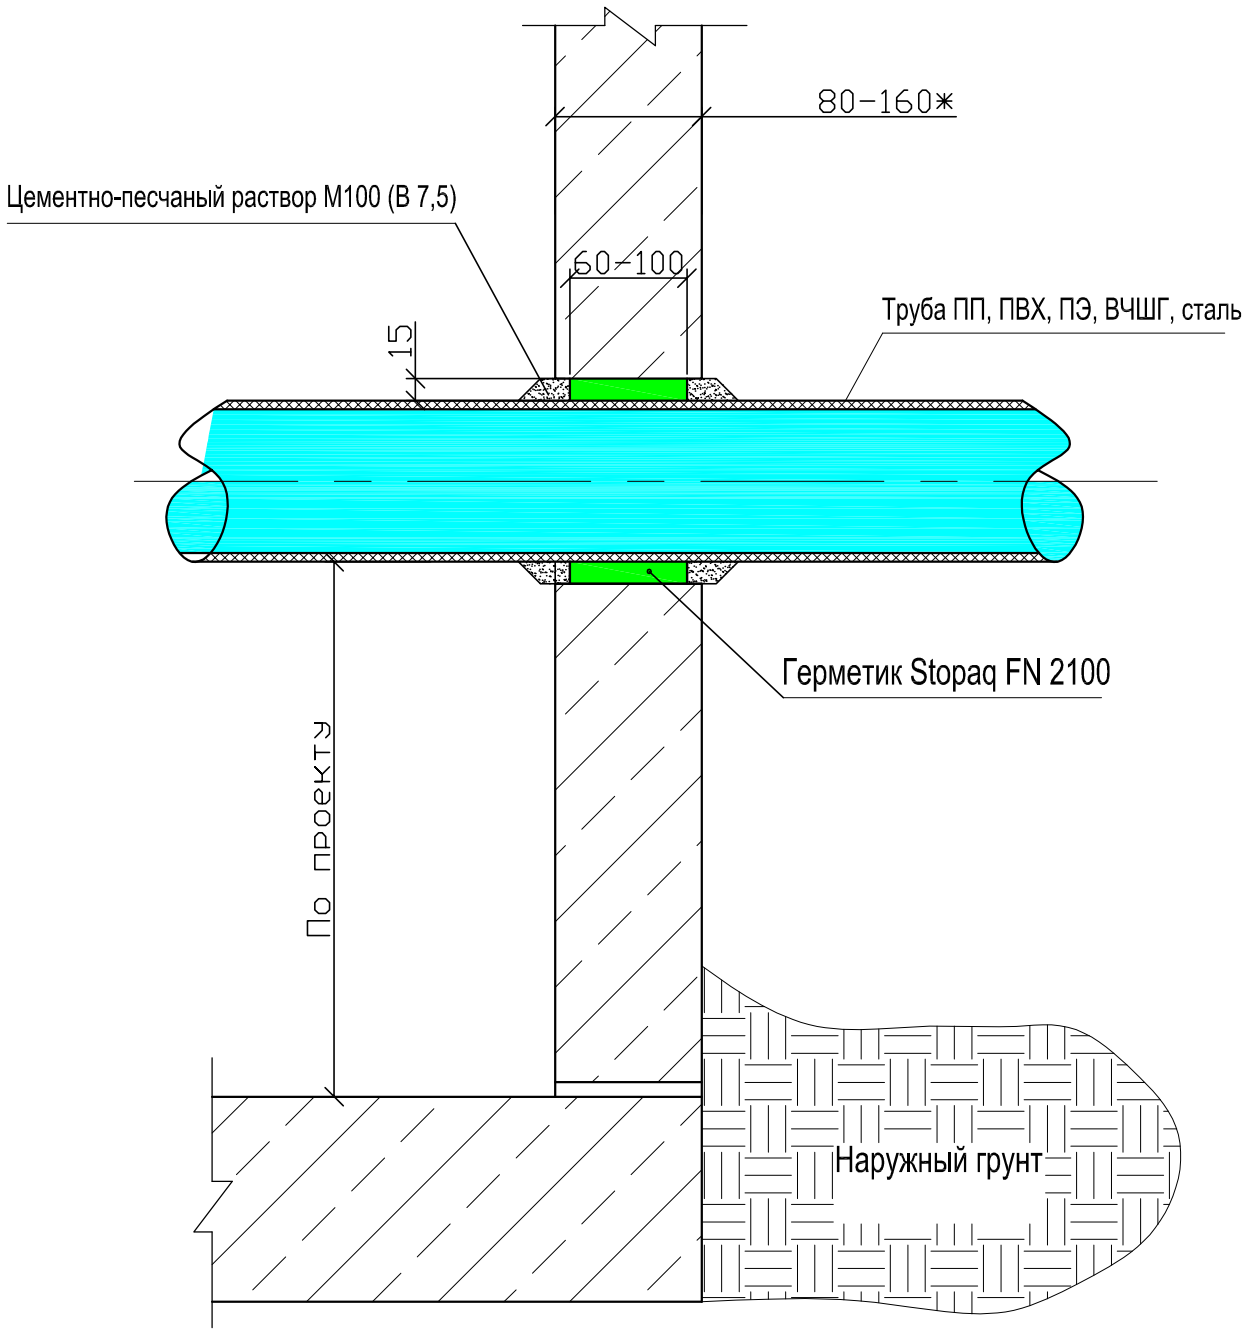

* - Толщина стенок ж. б. колодцев Ø 1000 - 2000 мм по номенклатуре Очаковского завода ЖБИ.

Согласовано:

Взам. инв. №

Подп. и дата

Инв. № подл.

Изм.	Кол.уч.	Лист	№ док.	Подпись	Дата			
ГИП		Филиппов				Узел герметизации трубопроводов в ж. б. стенках колодцев (сооружений) с применением герметика Stopaq FN 2100	Стадия	Лист	Листов
Гл. спец.							Р		
Провер.									
Разраб.		Долженко				Разрез	ООО "Игорь и Андерс Эдвэнсед Технолоджи"		

Формат А4