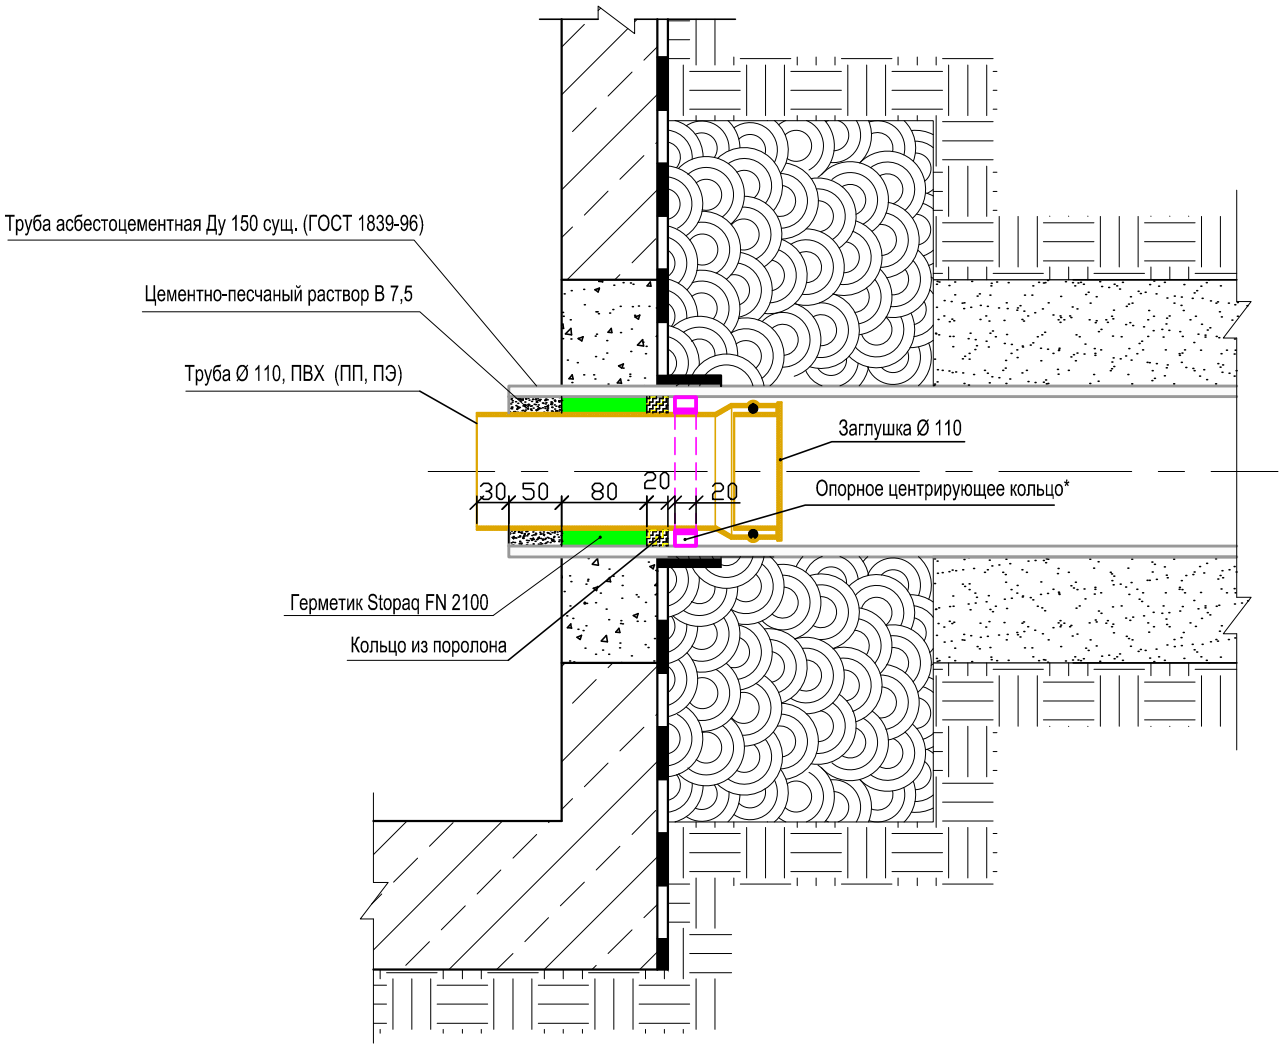

* - Тип и размер опорного центрирующего кольца подбираются в зависимости от наружного диаметра трубы и внутреннего диаметра футляра.

Изм.	Кол.уч.	Лист	№ док.	Подпись	Дата	Ремонт узлов герметизации кабельных вводов на существующих электрических подстанциях			
ГИП		Филиппов				Герметизация резервного кабельного ввода с применением герметика Stopaq FN 2100	Стадия	Лист	Листов
Гл. спец.							Р	1	2
Провер.									
Разраб.		Долженко				Разрез	ООО "Игорь и Андерс Эдвентед Технолоджи"		

Согласовано:

Формат А3