


Инв. № подл.	Подп. и дата	Взам. инв. №				

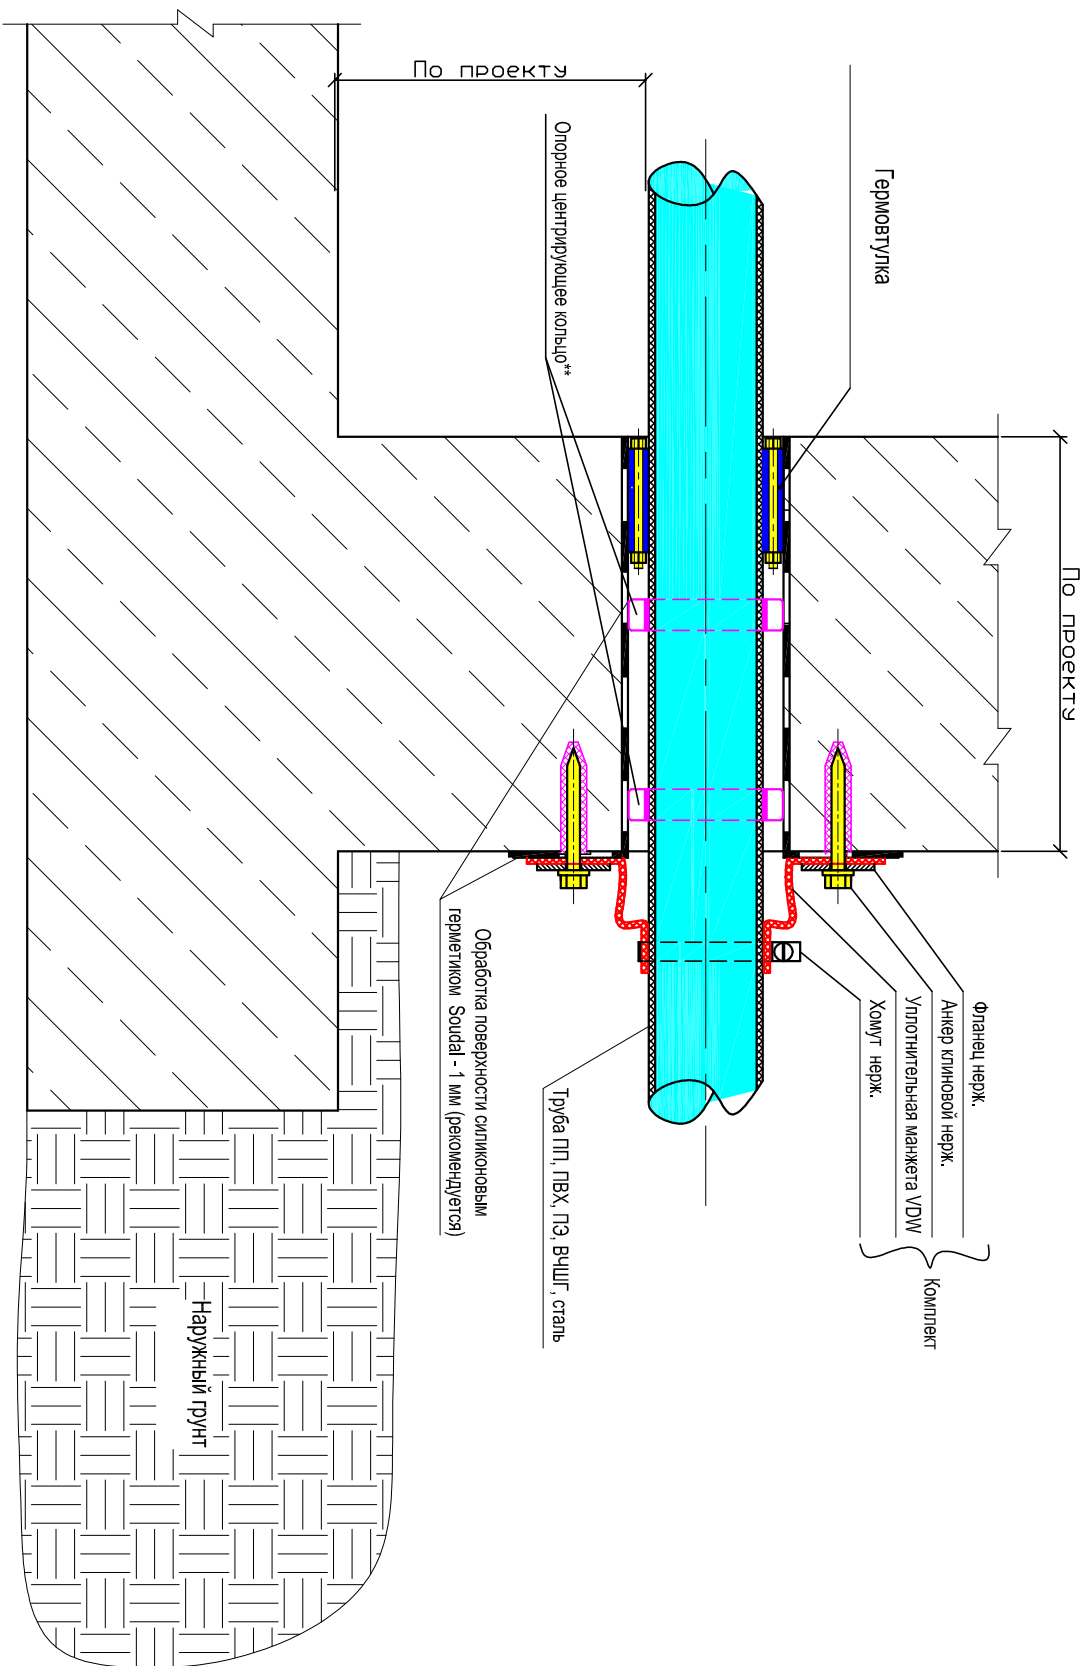

- * - Типоразмер Гермовтулок подбирается в зависимости от диаметра отверстия (футляра) в стене и наружного диаметра трубопровода (по специальной программе для расчета);
- ** - Тип (и размер опор подбирается в зависимости от наружного диаметра трубы и диаметра отверстия (футляра) в стене и веса трубы. Так же с помощью опор реализуется уклон труб канализации, водостока. В ряде случаев опоры работают как компенсаторы при осадке здания.

Изм.	Кол-во	Лист	№ док.	Подпись	Дата		
Узлы герметизации трубопроводов в ж. б. стенах зданий и сооружений с применением уплотнителя типа Гермовтулка							
Г/П	Филиппов						
Г/Л спец.							
Провер.	Долженко						
Разраб.							
Разрез					Стация	Лист	Листов
					Р		
ООО "Игорь и Андерс Эдвенсэд Текнолоджи"							